





TYPE	SUPERFICIE	CHAMBRES	ÉTAGES	UNITÉ(S)
L2	451pi²	Std.	3e, 4e	07

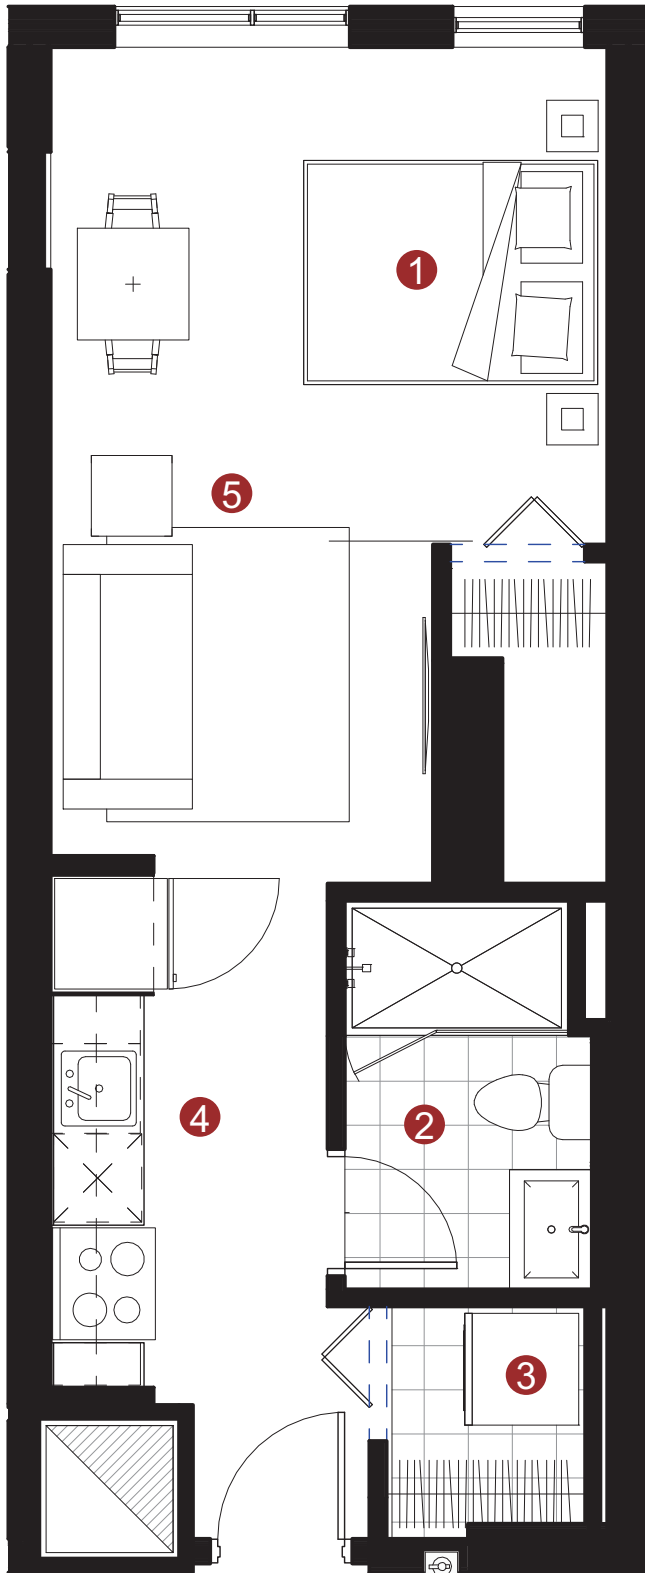

- ① CHAMBRE 1
11 - 0" X 9' - 0"
- ② SALLE DE BAIN
8' - 8" X 6' - 5"
- ③ L/S
5' - 2" X 4' - 5"
- ④ CUISINE
11' - 5" X 5' - 7"
- ⑤ AIRE DE VIE
18' - 8" X 8' - 6"

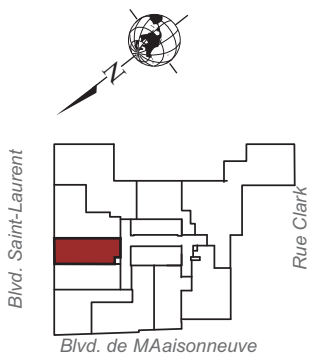

MONDEV.ca
condos urbains

Loyer: _____

Locker: _____

Stationnement: _____

Prix: Chauffage, électricité,
et eau chaude incluse _____

Client: _____
LETTRES MOULÉES

SIGNATURE

Date: _____
MM/JJ/AAAA

WWW.MONDEV.CA

LA SUPERFICIE EST MESURÉE À L'EXTÉRIEUR DES MURS EXTÉRIEURS ET AU CENTRE DES MURS MITOYENS. TOUTES LES DIMENSIONS ET SUPERFICIES SONT FOURNIES À TITRE INDICATIF SEULEMENT ET PEUVENT CHANGER SANS PRÉAVIS. LA POSITION DES FENÊTRES EST DONNÉE INDICATIF SEULEMENT ET L'EMPLACEMENT DES FENÊTRES PEUT VARIER D'UN UNITÉ CONDO À L'AUTRE. CONSULTER LE PLAN D'ÉTAGE POUR PLUS PRÉCISION. LE CLIENT, EN APPOSANT SA SIGNATURE, ACCEPTE LES CONDITIONS ÉNUMÉRÉES CI-DESSUS AINSI QUE LES DISPOSITIONS DU PLAN CI-HAUT.